

Số: 1684/ TB - NST

Bắc Ninh, ngày 22 tháng 11 năm 2023

THÔNG BÁO

Về việc mời chào giá lắp đặt hệ thống camera giám sát an ninh đường nội bộ, khu vực cửa kho và phân xưởng Sợi của Công ty Cổ phần Ngân Sơn

Kính gửi: Các công ty trong lĩnh vực Công nghệ thông tin

Căn cứ Quy định lựa chọn nhà thầu của Công ty Cổ phần Ngân Sơn.

Công ty Cổ phần Ngân Sơn có kế hoạch lắp đặt hệ thống camera giám sát an ninh đường nội bộ, khu vực cửa kho và phân xưởng Sợi. Kính mời các quý công ty trong lĩnh vực công nghệ thông tin có nhu cầu cung ứng gửi báo giá chi tiết lắp đặt hệ thống camera giám sát an ninh theo các nội dung cụ thể như sau:

1. Yêu cầu báo giá:

- Thời gian thực hiện: Trong vòng 30 ngày.
- Địa điểm thực hiện: Đường nội bộ, khu vực cửa kho và phân xưởng Sợi của Công ty Cổ phần Ngân Sơn.
- Yêu cầu về số lượng camera hệ thống camera:

| STT | Tên thiết bị và thông số kỹ thuật | Số lượng | Đơn vị tính |
|-----|--|----------|-------------|
| I | Lắp đặt hệ thống Camera tại Dây chuyền Sợi | | |
| | Camera IP thân trụ hồng ngoại 4MP | 24 | Chiếc |
| II | Lắp đặt hệ thống Camera giám sát đường nội bộ và khu vực cửa kho | | |
| | Camera IP thân trụ hồng ngoại 4MP | 36 | Chiếc |

Kính mời các quý công ty trong lĩnh vực công nghệ thông tin có nhu cầu cung ứng đến Công ty Cổ phần Ngân Sơn khảo sát và gửi báo giá chi tiết lắp đặt hệ thống camera giám sát an ninh theo các nội dung như trên.

2. Hình thức gửi báo giá:

Quý công ty gửi bản giấy về địa chỉ: Văn phòng Công ty – Công ty Cổ phần Ngân Sơn. Gửi file scan đến địa chỉ mail: vanphongcongtty@nganson.vn

3. Thời gian nhận báo giá:

Từ ngày ra thông báo đến trước 09h00 ngày 27/11/2023.

4. Địa điểm nhận báo giá:

Văn phòng Công ty - Công ty Cổ phần Ngân Sơn, số 01, đường TS1, KCN Tiên Sơn, xã Hoàn Sơn, huyện Tiên Du, tỉnh Bắc Ninh


Nơi nhận:

- Như trên;
- Lưu: VT, VPCT.



Nguyễn Chí Thành

MẶT BẰNG PHẦN XƯỞNG SỢI

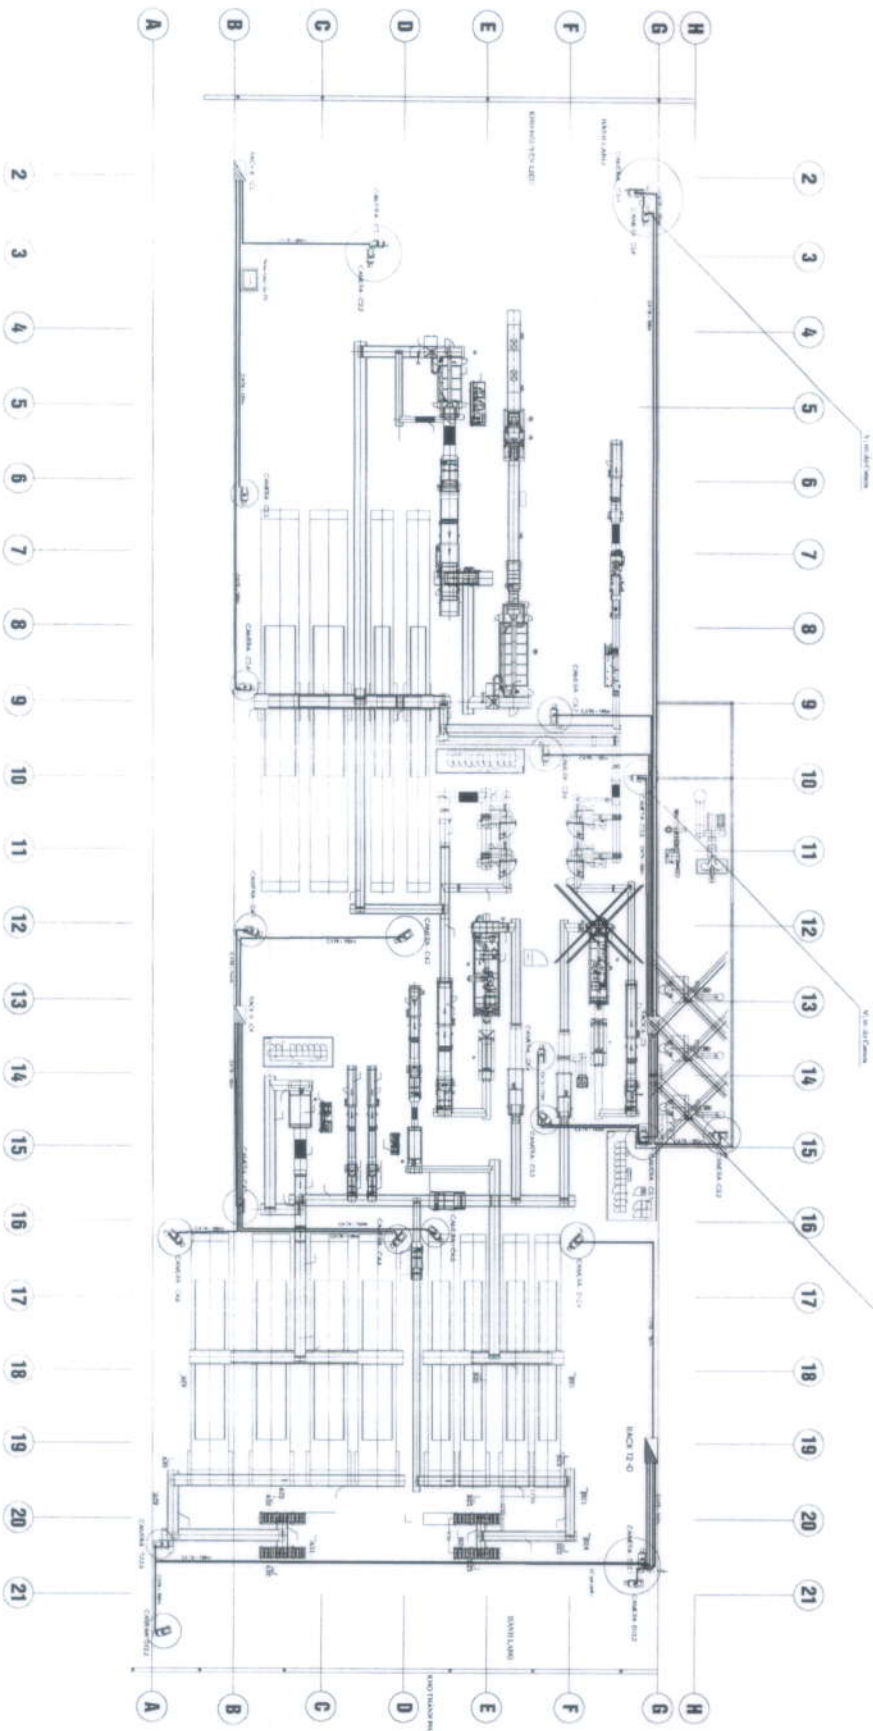

| STT | Camera | Chiều dài (m) |
|-------------------|----------------|---------------|
| 1 | Camera - C2.1 | 130 |
| 2 | Camera - C2.2 | 130 |
| 3 | Camera - C2.3 | 170 |
| 4 | Camera - C2.4 | 188 |
| 5 | Camera - C3.1 | 130 |
| 6 | Camera - C3.2 | 150 |
| 7 | Camera - C3.3 | 148 |
| 8 | Camera - C3.4 | 170 |
| 9 | Camera - C3.5 | 168 |
| 10 | Camera - C3.6 | 180 |
| 11 | Camera - C3.7 | 186 |
| 12 | Camera - C3.8 | 186 |
| 13 | Camera - C3.9 | 190 |
| 14 | Camera - C4.1 | 144 |
| 15 | Camera - C4.2 | 150 |
| 16 | Camera - C4.3 | 160 |
| 17 | Camera - C4.4 | 186 |
| 18 | Camera - C4.5 | 186 |
| 19 | Camera - C4.6 | 194 |
| 20 | Camera - D12.1 | 140 |
| 21 | Camera - D12.2 | 144 |
| 22 | Camera - D12.3 | 190 |
| 23 | Camera - D12.4 | 184 |
| 24 | Camera - D12.5 | 186 |
| Tổng cộng: | | 3990 |

TÊN BẢN VẼ:

BẢN VẼ CAMERA DÂY CHUYỀN SỢI

PHẦN MẶT BẰNG SƠ LƯỢC

CÔNG TY CỔ PHẦN NGHIÊN SÖN
PHÒNG CÔNG ĐIỆN

VĂN PHÒNG CÔNG TY

DATE

SCALES


DRAWING NO.

VERSION

SHEET NO. - / -



TÊN BẢN VẼ: HỆ THỐNG CAMERA KHU VỰC ĐƯỜNG NỘI BỘ VÀ CỬA KHÔ

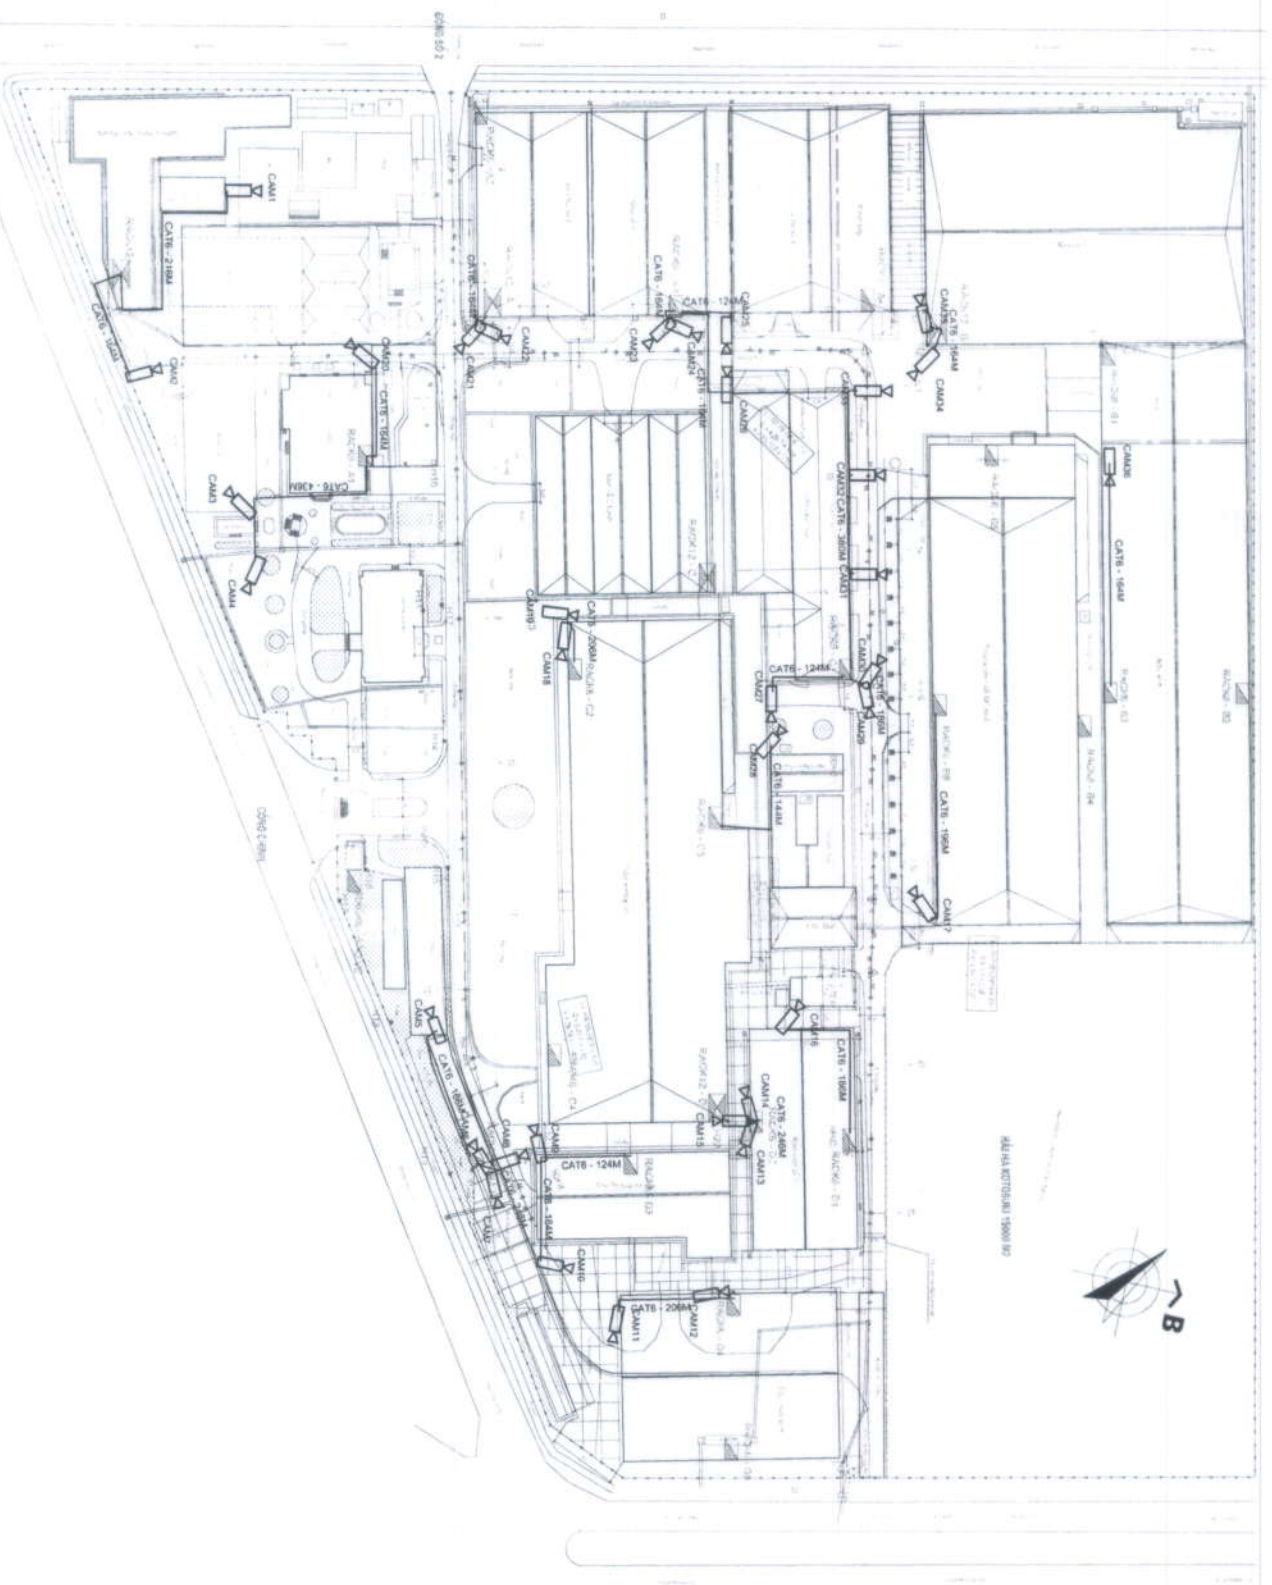

| STT | Camera | Chiều dài (m) |
|--------------|-----------|---------------|
| 1 | Camera 1 | 216 |
| 2 | Camera 2 | 164 |
| 3 | Camera 3 | 220 |
| 4 | Camera 4 | 216 |
| 5 | Camera 5 | 166 |
| 6 | Camera 6 | 84 |
| 7 | Camera 7 | 82 |
| 8 | Camera 8 | 82 |
| 9 | Camera 9 | 124 |
| 10 | Camera 10 | 164 |
| 11 | Camera 11 | 124 |
| 12 | Camera 12 | 82 |
| 13 | Camera 13 | 82 |
| 14 | Camera 14 | 82 |
| 15 | Camera 15 | 82 |
| 16 | Camera 16 | 186 |
| 17 | Camera 17 | 196 |
| 18 | Camera 18 | 82 |
| 19 | Camera 19 | 124 |
| 20 | Camera 20 | 164 |
| 21 | Camera 21 | 82 |
| 22 | Camera 22 | 82 |
| 23 | Camera 23 | 82 |
| 24 | Camera 24 | 82 |
| 25 | Camera 25 | 124 |
| 26 | Camera 26 | 164 |
| 27 | Camera 27 | 124 |
| 28 | Camera 28 | 144 |
| 29 | Camera 29 | 104 |
| 30 | Camera 30 | 82 |
| 31 | Camera 31 | 92 |
| 32 | Camera 32 | 124 |
| 33 | Camera 33 | 164 |
| 34 | Camera 34 | 82 |
| 35 | Camera 35 | 82 |
| 36 | Camera 36 | 164 |
| Tổng: | | 4500 |

PHẦN KHÔNG SẴN SỬ DỤNG

CÔNG TY CỔ PHẦN NGUYỄN SƠN
PHÒNG CƠ ĐIỆN

VĂN PHÒNG CÔNG TY

DATE

SCALES

VERSION

DRAWING NO.

SHEET NO. 1/1

